



# 方案公示—普天单元 SM-08-10 地块细则

## 第一条 土地使用规划

根据规划，SM-08-10 地块总用地面积 41.80 公顷，其中城市建设用地 30.30 公顷。

## 第二条 设施规划

根据规划，SM-08-10 地块控制设施如下：

行政办公设施：社区服务站 1 处

文化设施：文化活动站 1 处

教育设施：初中 1 所，幼儿园 2 所

体育设施：小型多功能运动场地 1 处，室外综合健身场地 1 处


医疗卫生设施：社区卫生服务站 1 处

社会福利设施：老年人日间照料中心 1 处

其他设施：社区商业网点 1 处

道路交通设施：社会停车场 1 处

环境设施：再生资源回收点 2 处，公共厕所 1 处，生活垃圾收集站 1 处。

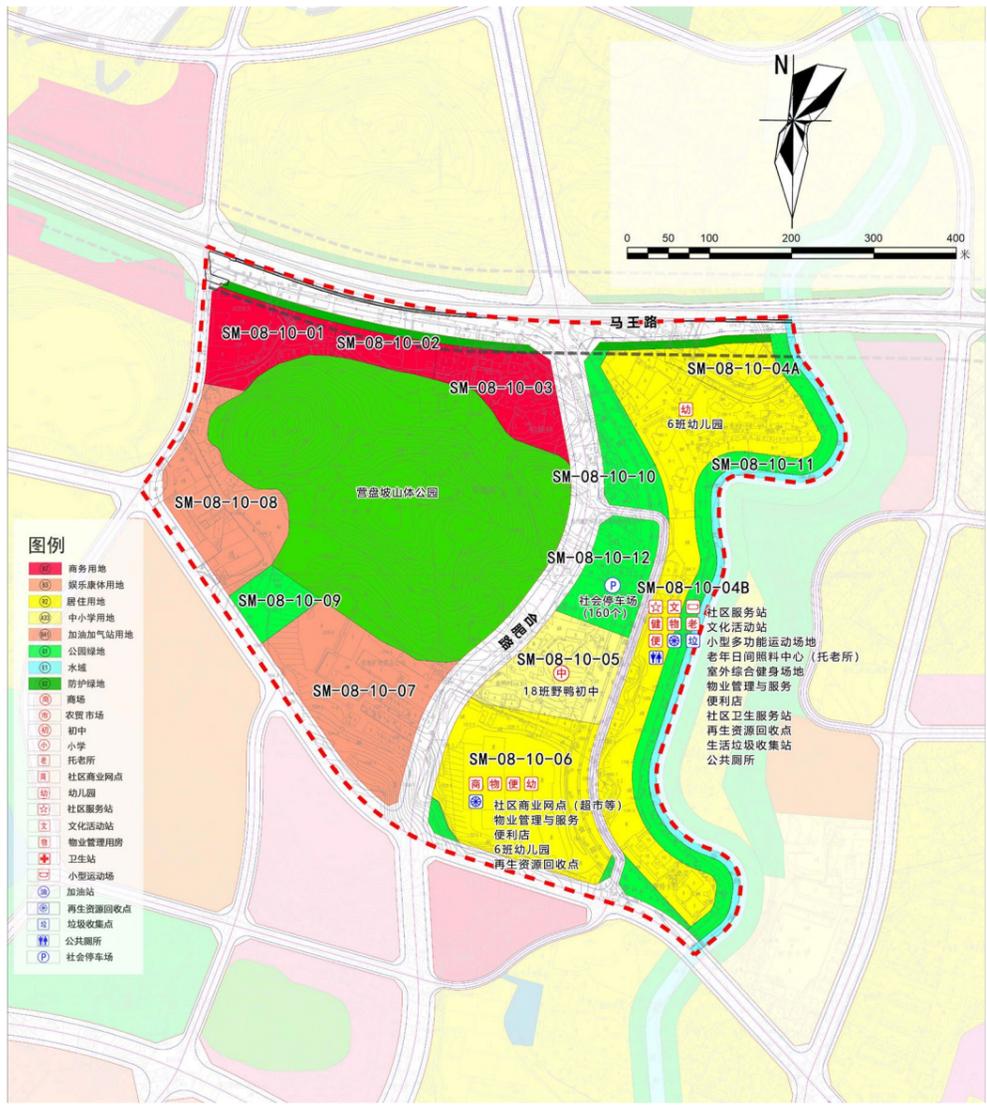


## 第三条 开发控制

SM-08-10 地块总建筑面积 41.38 万平方米，居住人口 4437 人，综合容积率 1.36。

## 第四条 地块细则

SM-08-10 地块细则具体如下图：

贵阳市中心城区控制性详细规划（细则）—— 三马组团普天单元SM-08-10地块控制图则

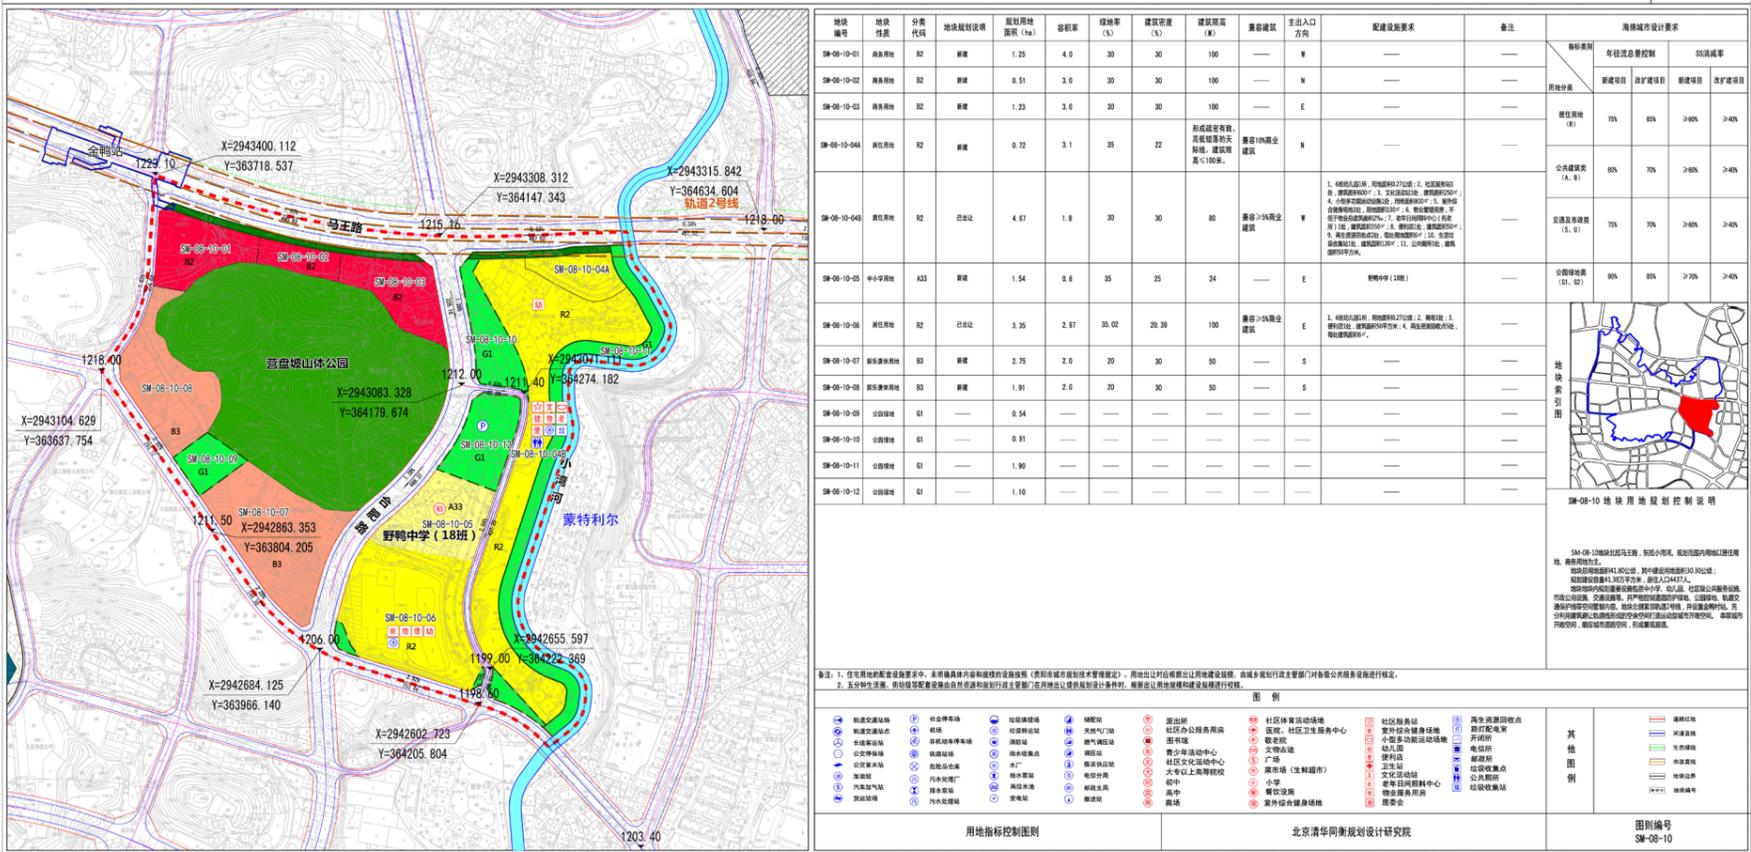

联系人：张津伟（0851-85829396）  
桂家齐（17784180719）

传 真：85829384（传真）  
电子邮箱：617288209@qq.com

公示期：20 个工作日