


规划调整原因

根据《关于贵州省防控地下室建设标准和易地建设费征收管理的通知》中明确，本项目因地质条件原因（基岩埋深很浅等）不适宜修建全埋地下室，固进行规划调整取消地下人防设施改为易地建设。

总图部分调整内容

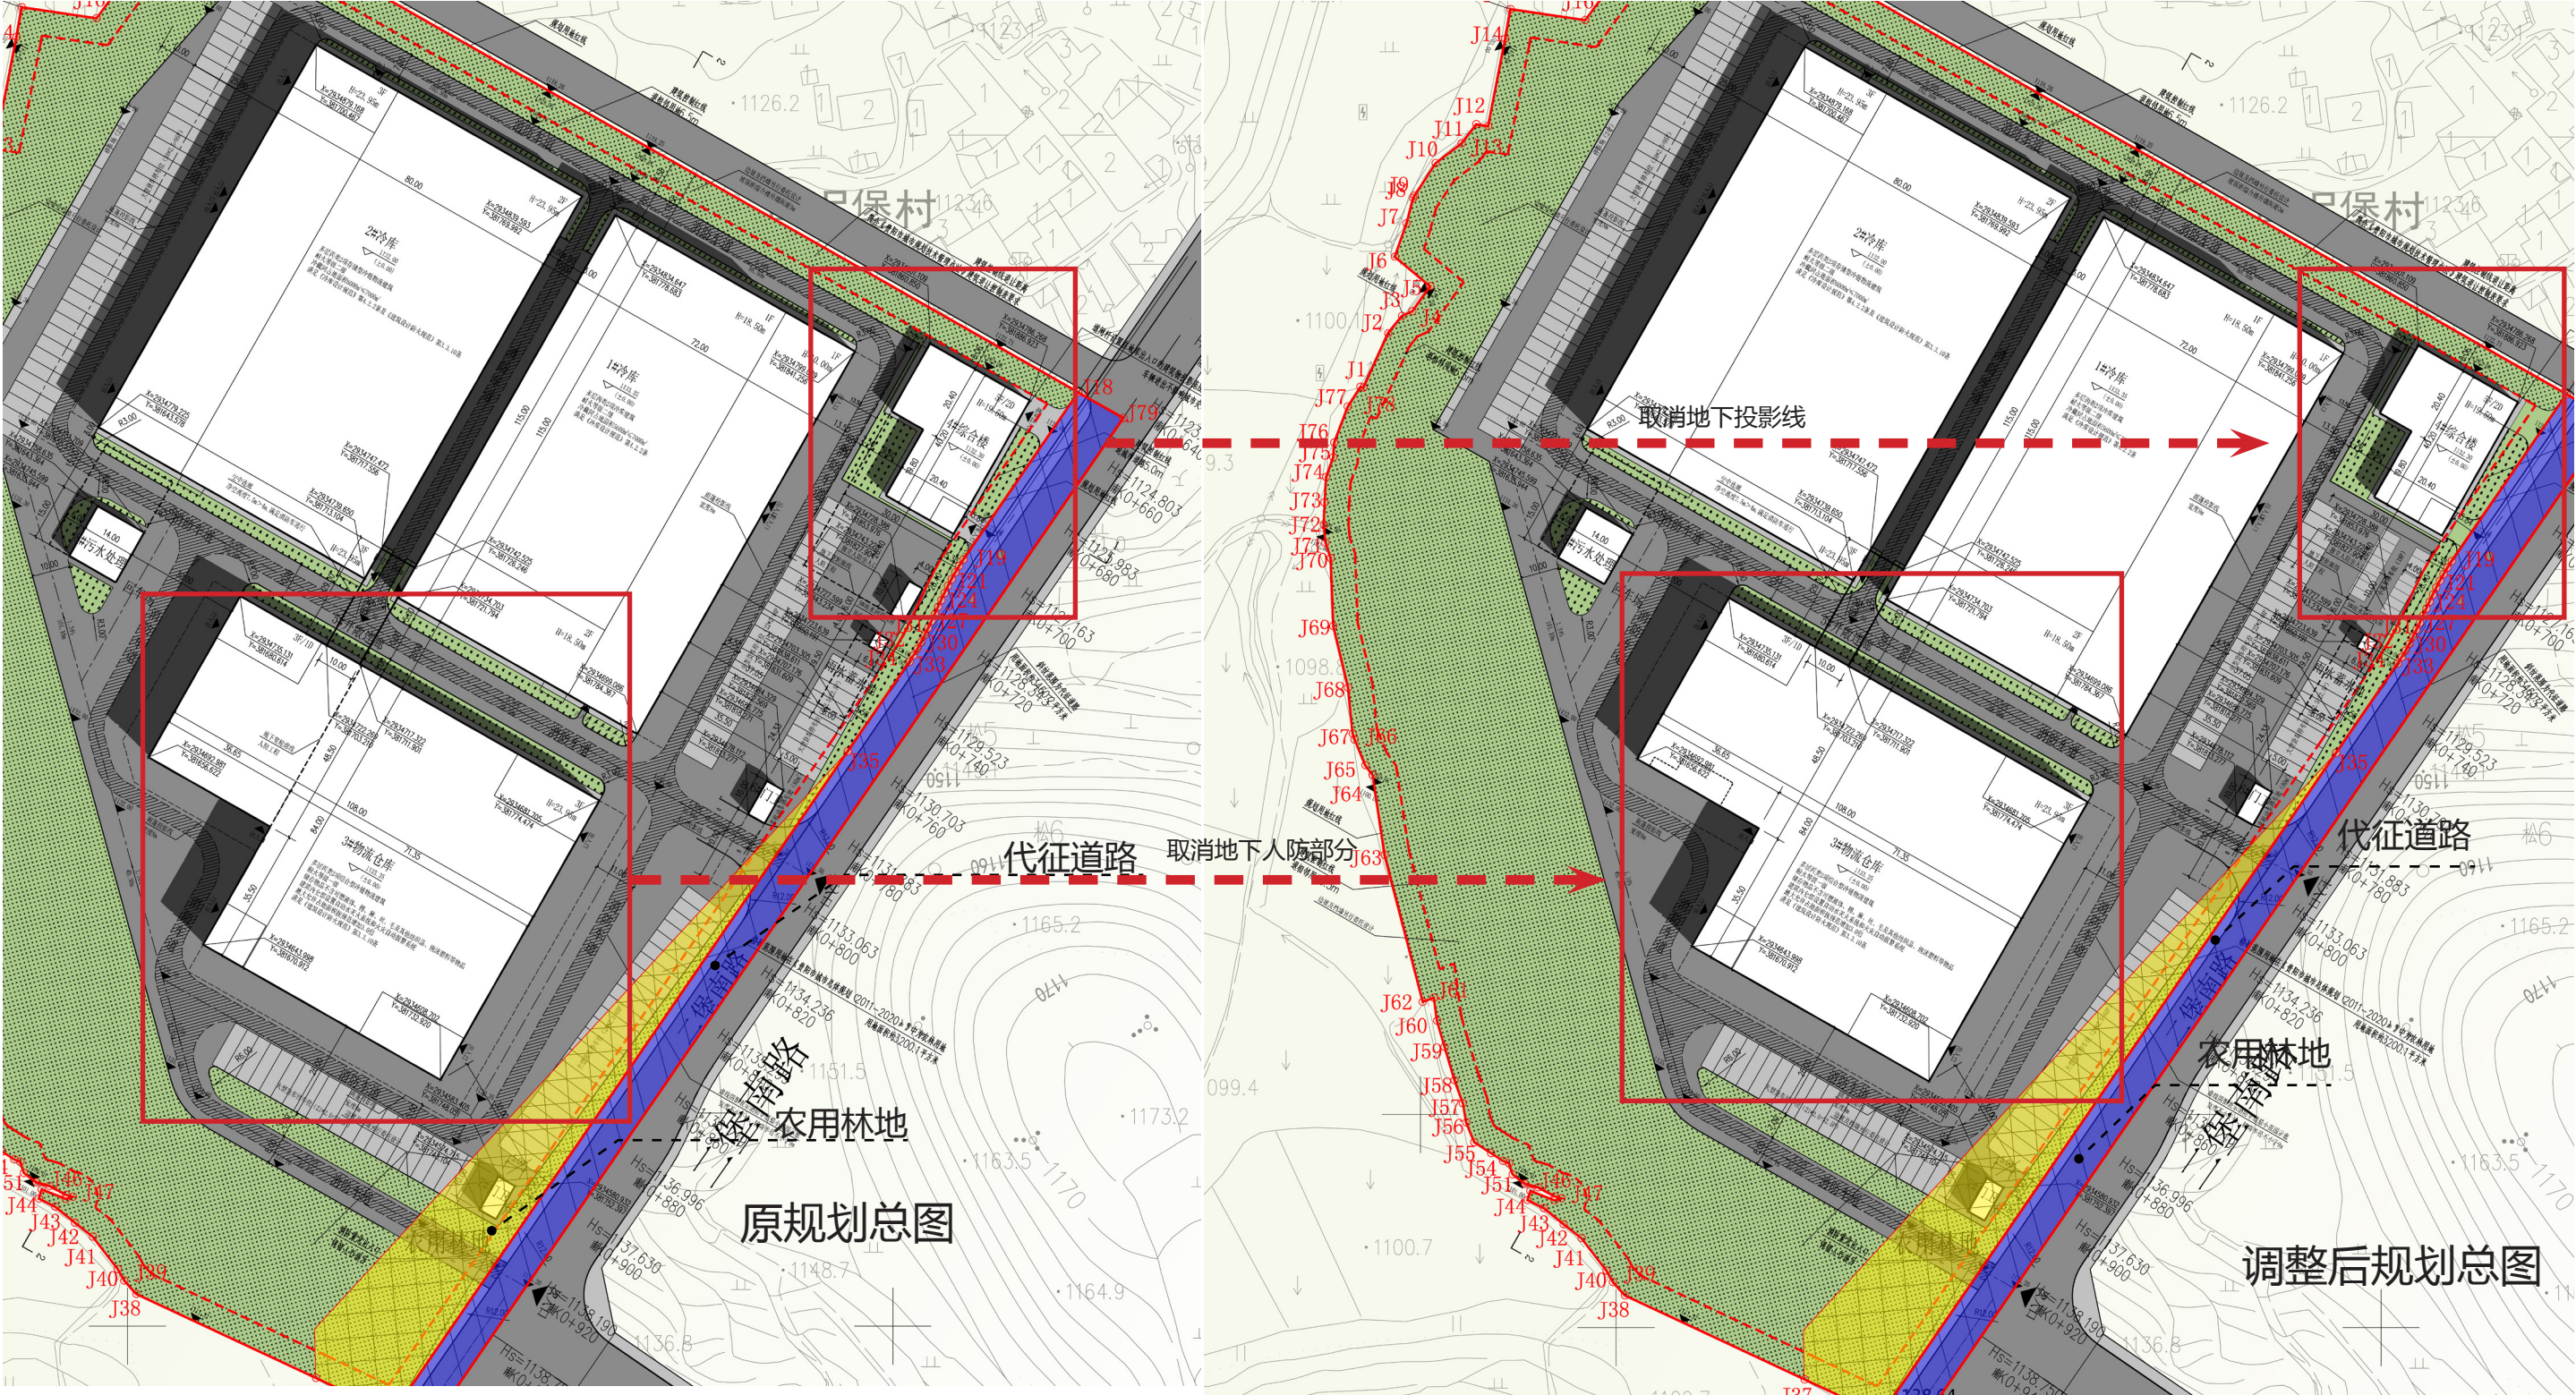

规划调整内容：综合楼取消地下部分投影线