原批一层平面图

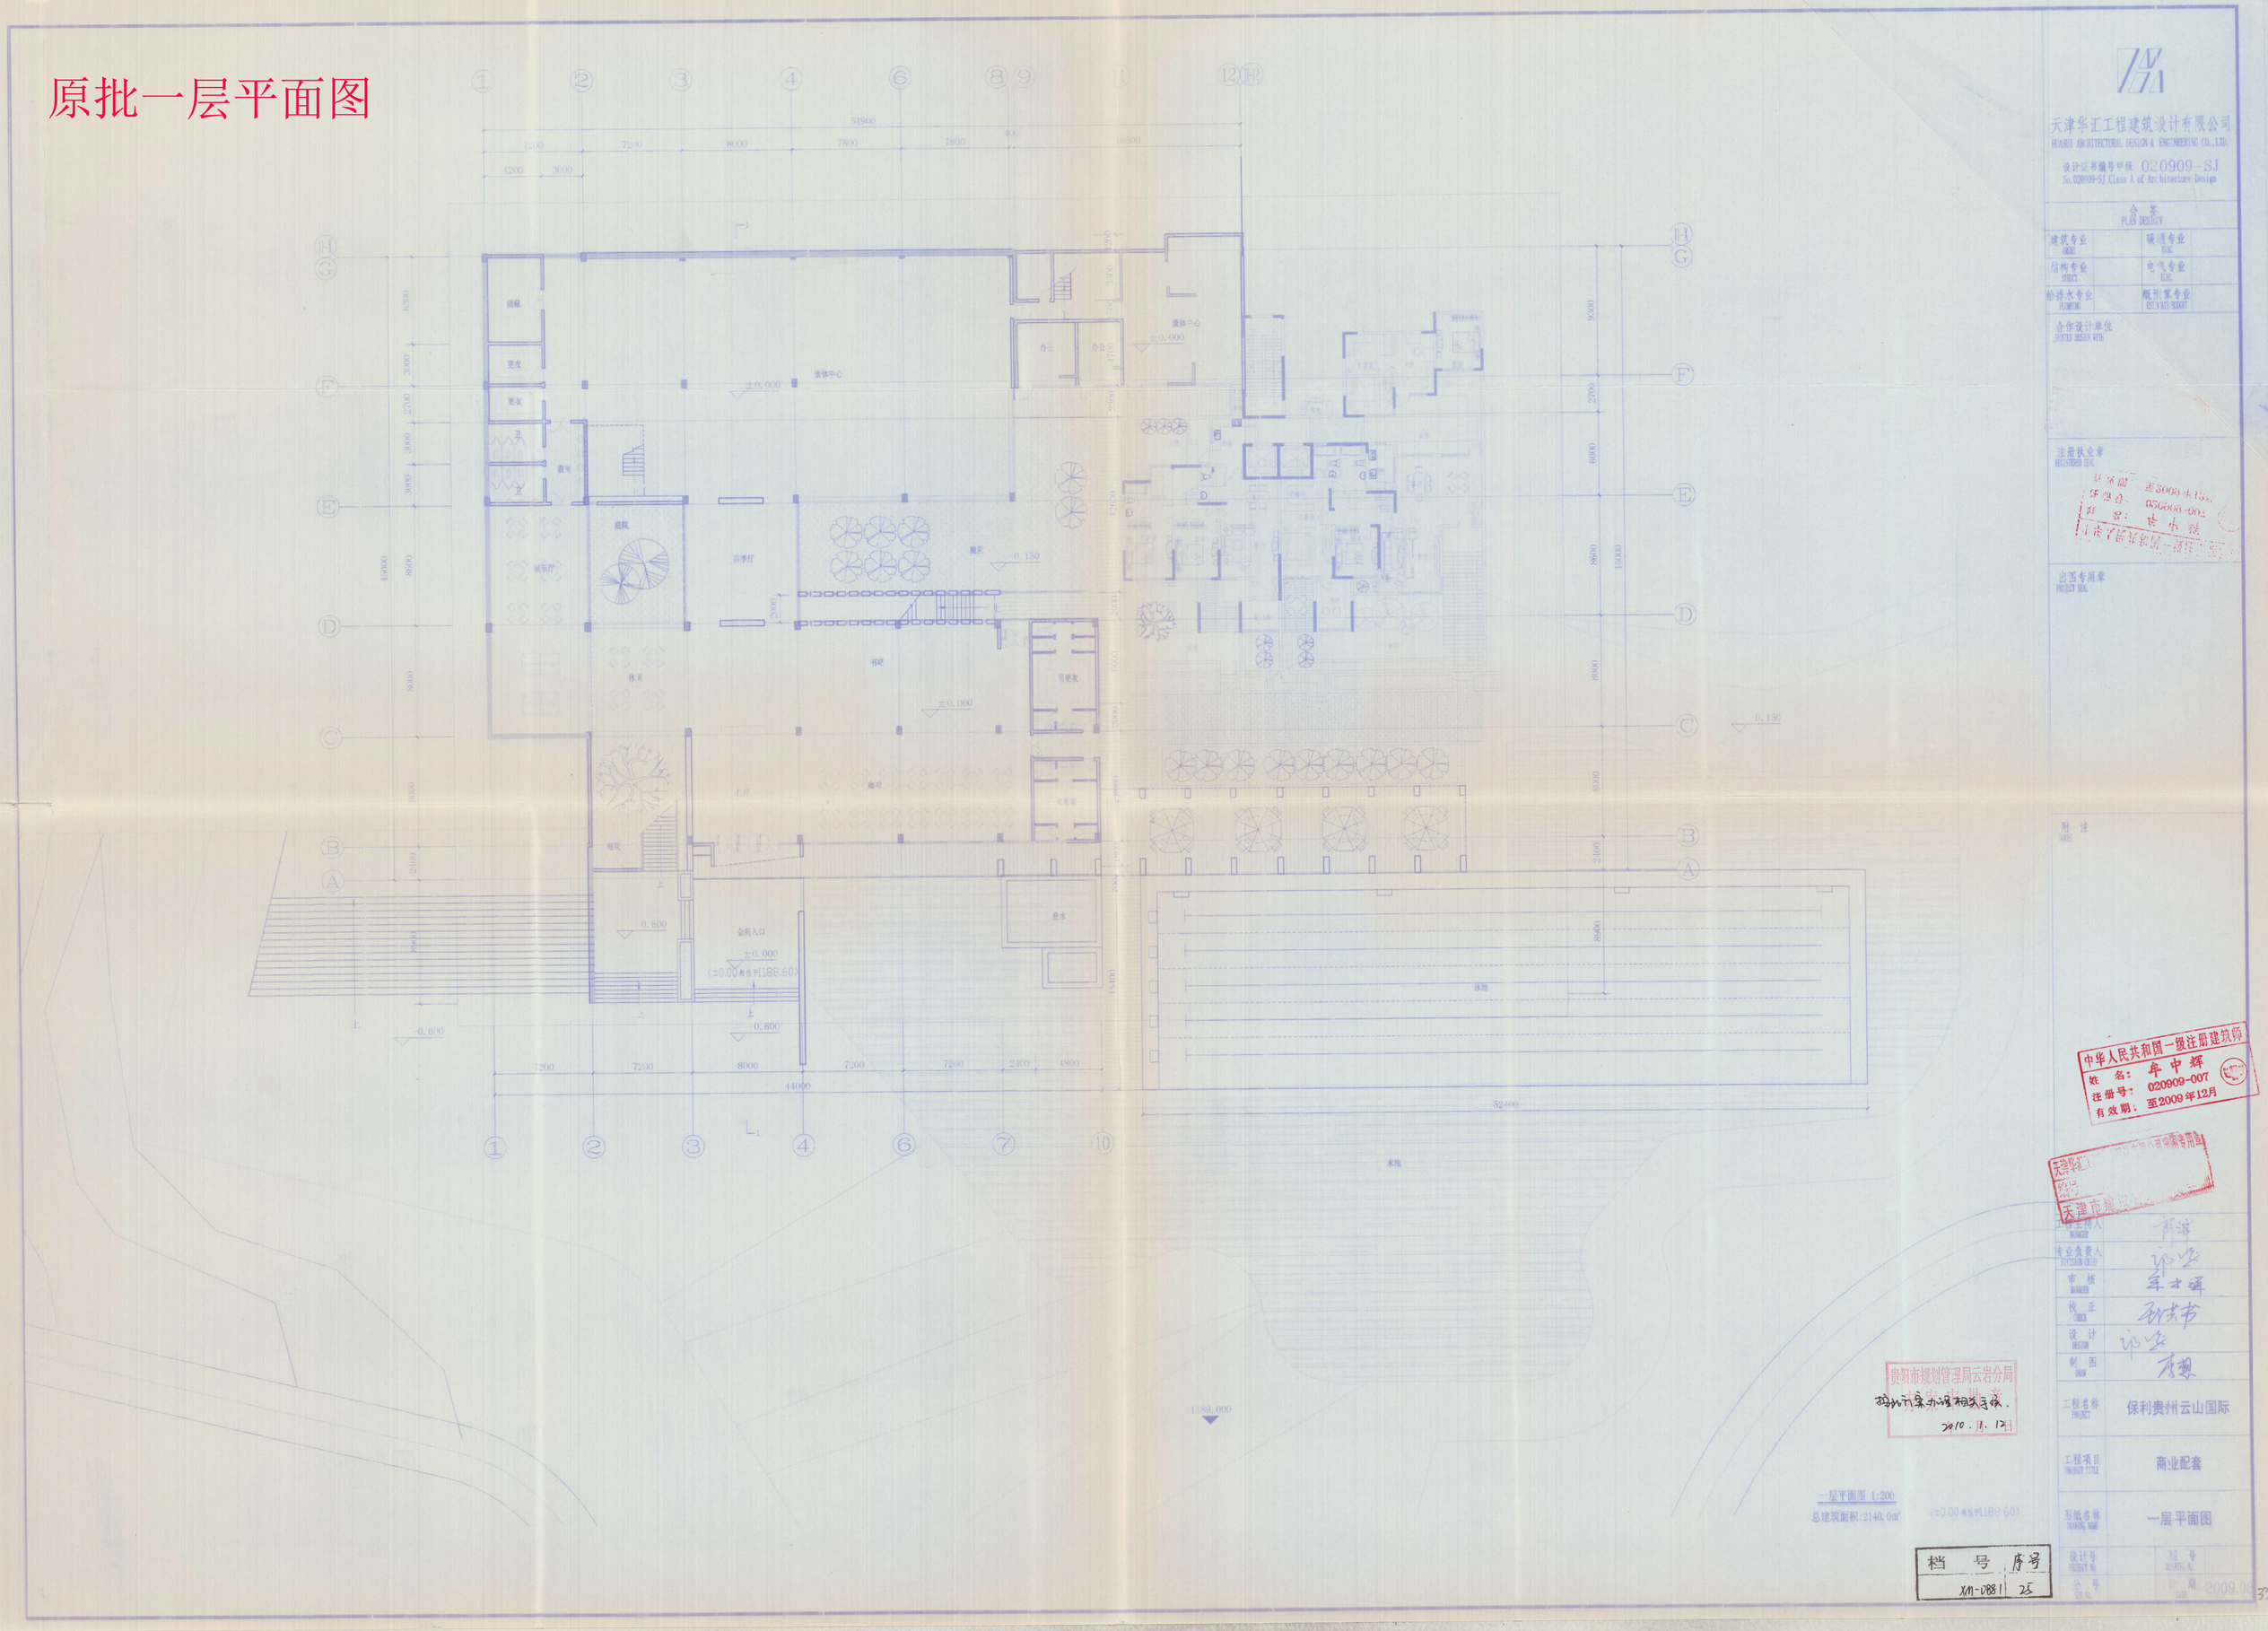

天津华汇工程建筑设计有限公司
HUAHUI ARCHITECTURAL DESIGN & ENGINEERING CO.,LTD.
设计证书编号甲级 020909-SJ
No.020909-SJ Class A of Architecture Design
合 签
PLAN DESIGN
建筑专业 ARCHI
暖通专业 HVAC
结构专业 STRUCT
电气专业 ELEC
给排水专业 PLUMBING
概预算专业 ESTIMATE BUDGET
合作设计单位
JOINTLY DESIGN WITH
注册执业章
出图专用章
PROJECT SEAL
附 注
中华人民共和国一级注册建筑师
姓 名：牟中辉
注册号：020909-007
有效期：至2009年12月
天津华汇工程建筑设计有限公司
天津市建筑
工程主持人 MANAGER
专业负责人 DIVISION CHIEF
审 核 MANAGER
校 正 CHECK
设 计 DESIGN
制 图 DRAW
工程名称 PROJECT
保利贵州云山国际
工程项目 PROJECT TITLE
商业配套
图纸名称 DRAWING NAME
一层平面图
设计号 PROJECT NO.
图 号 DRAWING NO.
分 号 SUB NO.
日 期 DATE
2009.08
贵阳市规划管理局云岩分局
2010.11.12
一层平面图 1:200
总建筑面积:2140.0m²
(±0.00 相当于1188.60)
档 号 序号
XM-0881 25

拟调整一层平面图

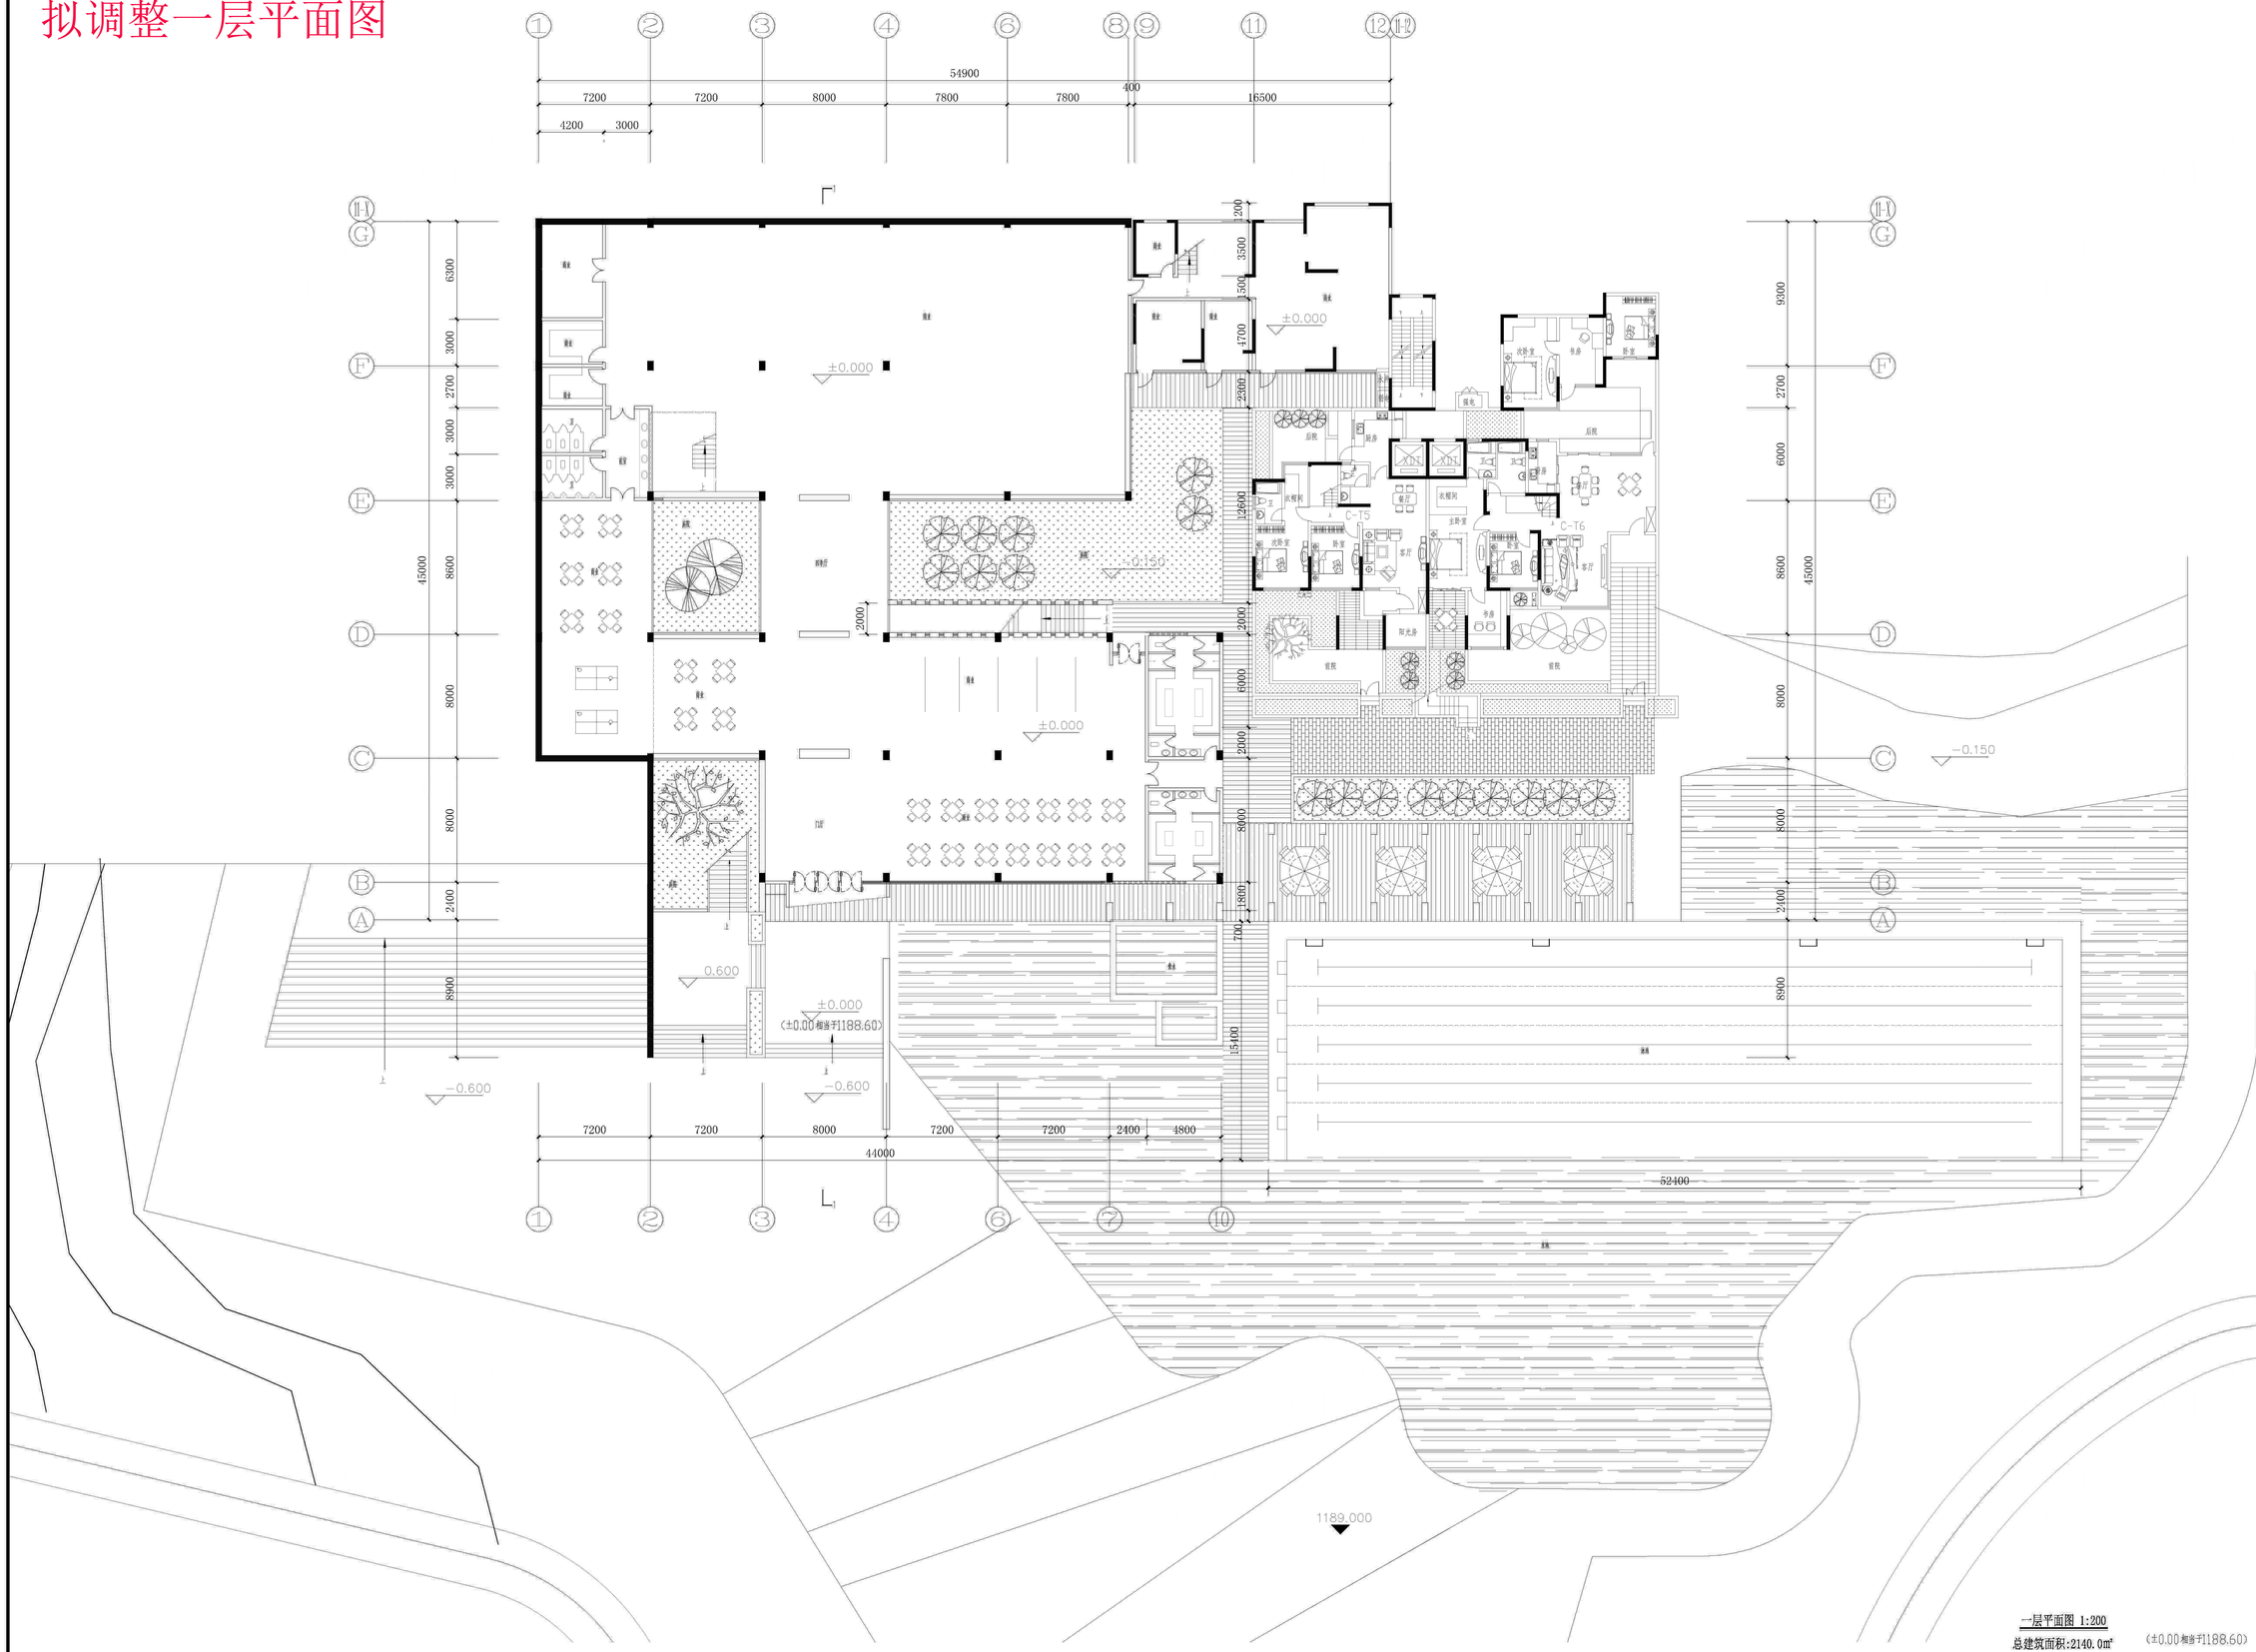

一层平面图 1:200

总建筑面积:2140.0㎡

(±0.00相当于1188.60)

贵州同盛建筑设计有限公司
Gui Zhou T&S Architectural Design Co.,LTD

施工图审查批准单位: Censorship			
施工图审查批准书证号: Censorship No.			
设计单位出图章: Design Co. Check Group			
审定人或专业负责人注册师执业章: Registration Stamp			
审定 AUTHORIZED FOR ISSUE BY	覃鹏		
设计总负责人 PROJECT DIRECTOR	覃鹏		
	朱志强		
审核 AUDITED BY	邵恒		
专业负责人 DISCIPLINE RESPONSIBLE BY	覃鹏		
校对 CHECKED BY	杨林平		
设计 DESIGNED BY	詹鹏		
制图 DRAWING BY	詹鹏		
建设单位 CLIENT			
项目名称 PROJECT	保利贵州云山国际		
子项工程 PROJECT ITEM	商业配套		
图名 DRAWING TITLE	一层平面图		
比例 SCALE	1:200	版本 EDITION	内审 外审 送图 ✓
设计号 JOB NO.		阶段 STATUS	方案
专业 DISCIPLINE	建筑	图号 DRAWING NO.	01
修改栏 REVISION BOX	修改	日期 DATE	

原批二层平面图

二层平面图 1:200

天津华汇工程建筑设计有限公司
HUAHUI ARCHITECTURAL DESIGN & ENGINEERING CO., LTD.
设计证书编号甲级 020909-SJ
No. 020909-SJ Class A of Architecture Design

会签

建筑专业 ARCH		暖通专业 HVAC	
结构专业 STRUCT		电气专业 ELEC	
给排水专业 PLUMBING		概预算专业 ESTIMATE/BUDGET	

合作设计单位 JOINTLY DESIGN WITH

注册执业章 REGISTERED SEAL

出图专用章 PROJECT SEAL

备注 NOTES

中华人民共和国一级注册建筑师
姓 名：牟中辉
注册号：020909-007
有效期：至2009年12月

天津华汇工程建筑设计有限公司出图专用章
019号
天津市建设管理委员会制

贵阳市规划管理局云岩分局
方案审核章
2010.1.12
年 月 日

工程主持人 MANAGER	
专业负责人 SPECIALTY LEADER	
审核 MANAGER	牟中辉
校正 CHECK	
设计 DESIGNER	
制图 DRAFT	
工程名称 PROJECT	保利贵州云山国际
工程项目 PROJECT TITLE	商业配套
图纸名称 DRAWING NAME	二层平面图
设计号 PROJECT NO.	图号 DRAWING NO.
分号 SUB NO.	日期 DATE 2009.06

档号	序号
XM-0881	26

拟调整二层平面图

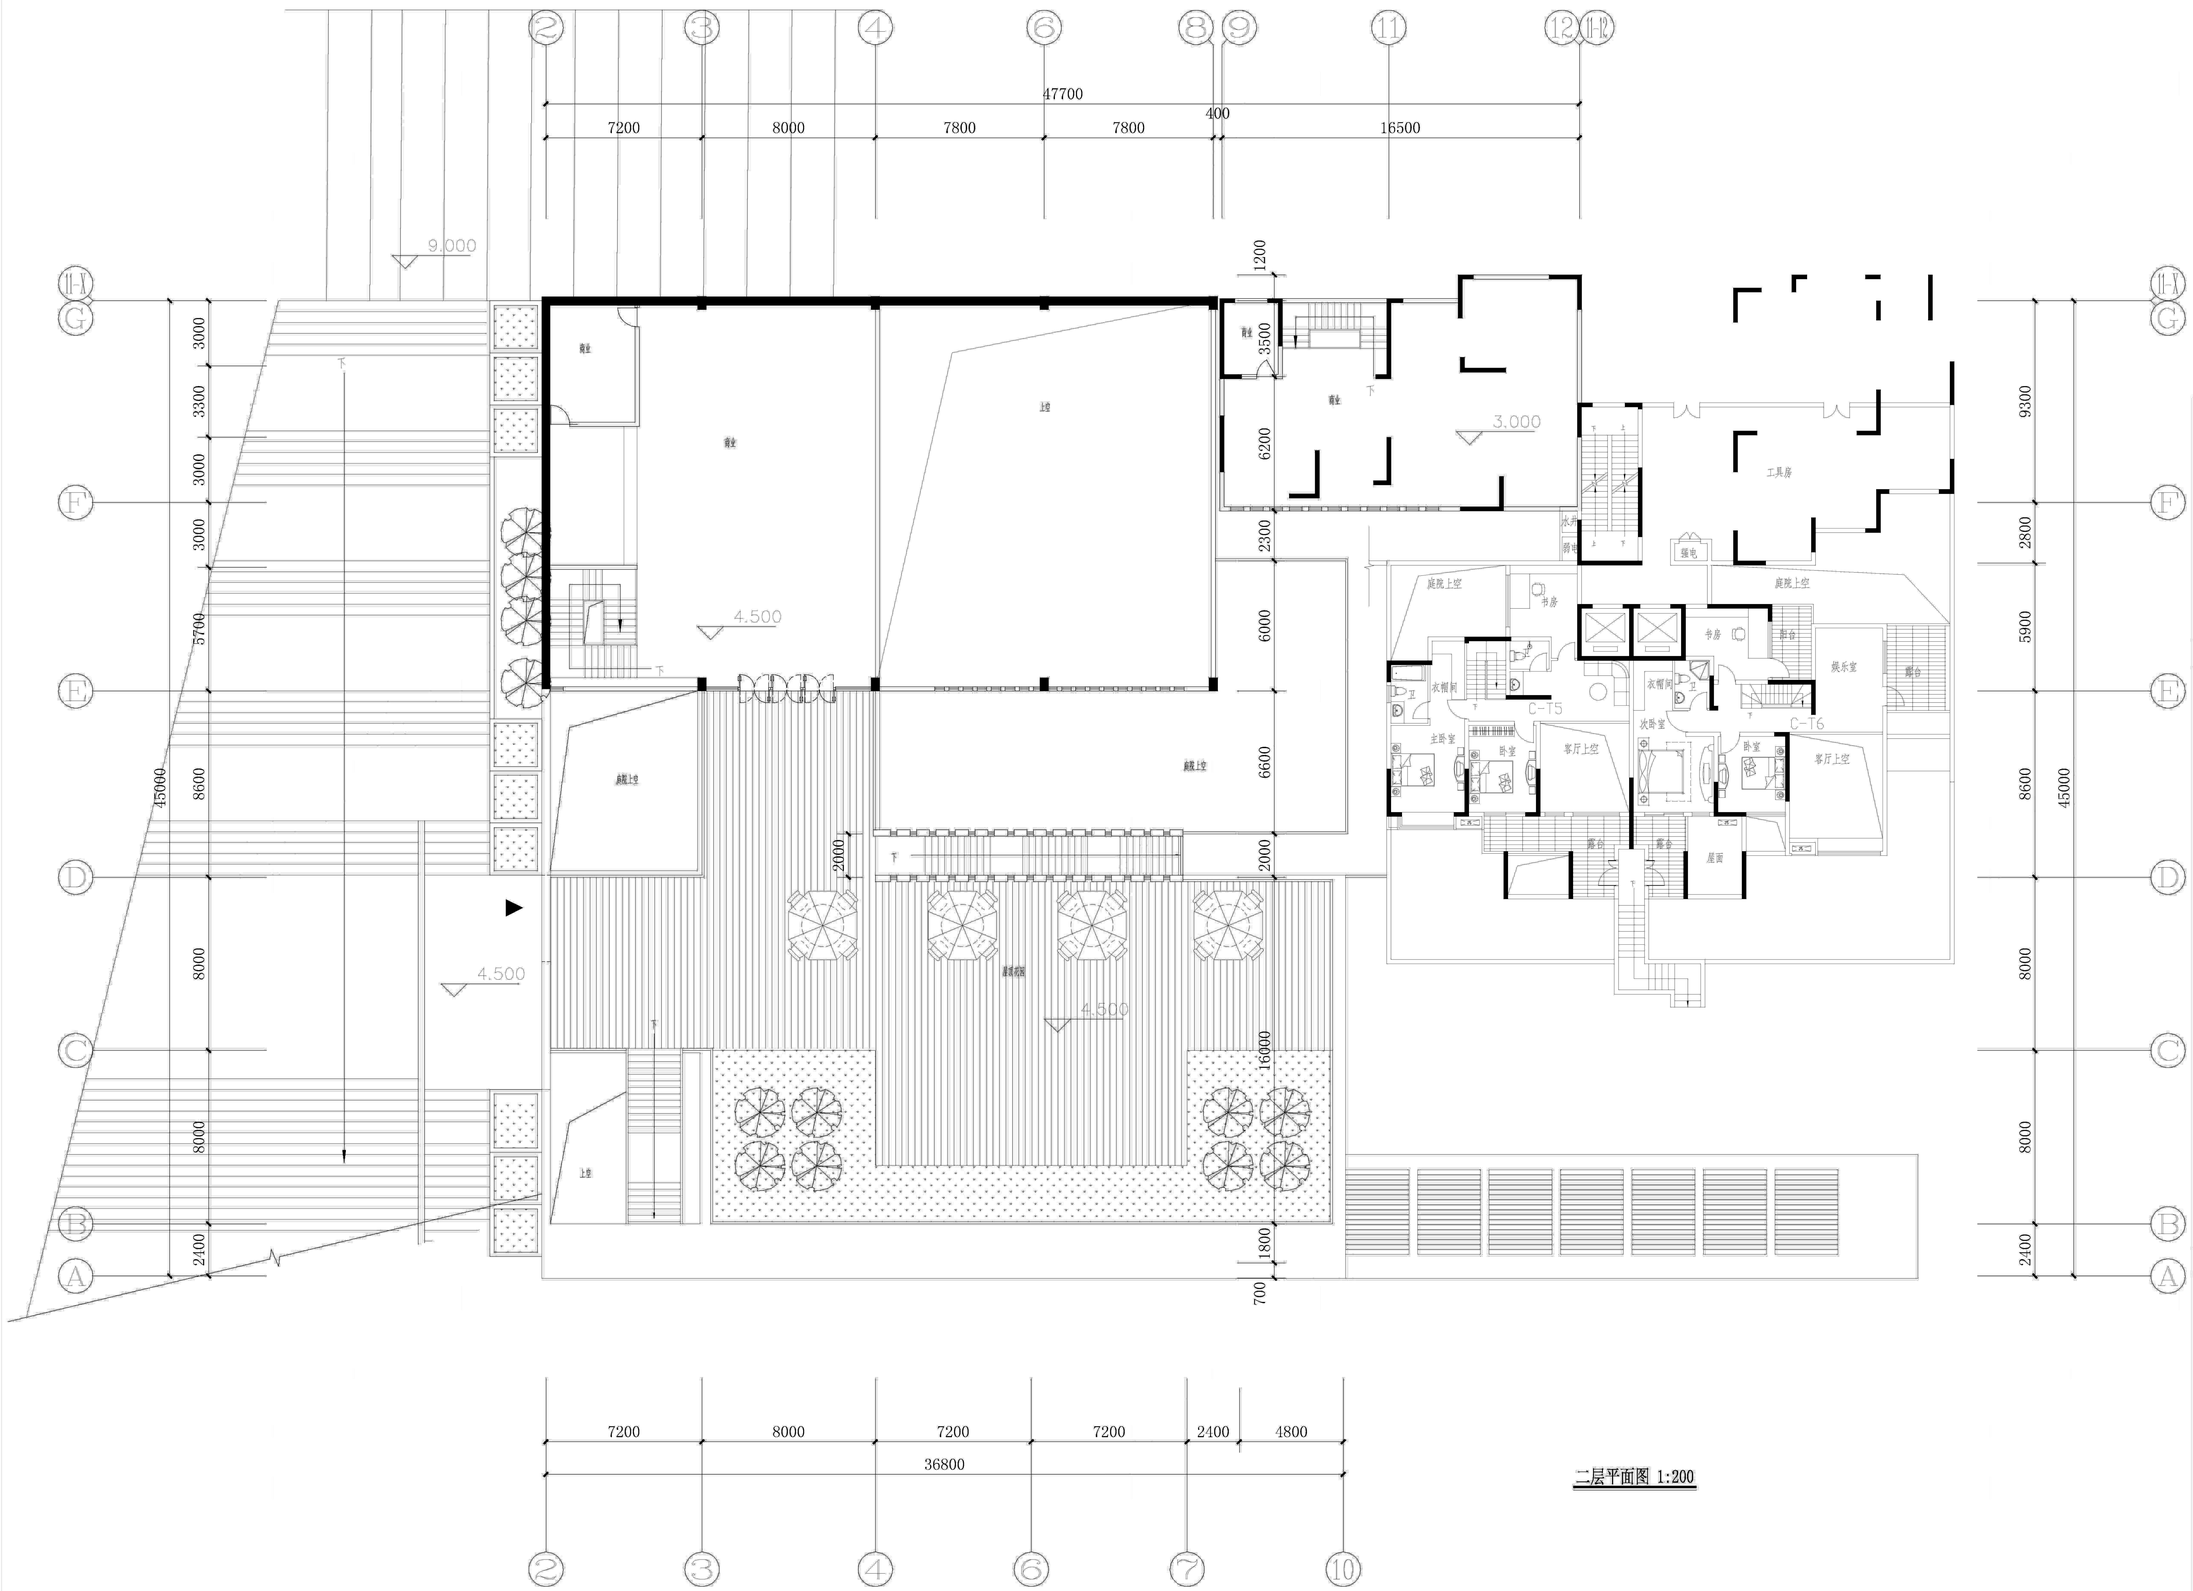

贵州同盛建筑设计有限公司
Gui Zhou T&S Architectural Design Co.,LTD

施工图审查批准单位：
Censorship

施工图审查批准书证号：
Censorship No.

设计单位出图章：
Design Co. Check Group

审定人或专业负责人注册师执业章：
Registration Stamp

审定 AUTHORIZED FOR ISSUE BY	覃 鹏	
设计总负责人 PROJECT DIRECTOR	覃 鹏	
	朱志强	
审核 AUDITED BY	邵 恒	
专业负责人 DISCIPLINE RESPONSIBLE BY	覃 鹏	
校对 CHECKED BY	杨棘平	
设计 DESIGNED BY	詹 鹏	
制图 DRAWING BY	詹 鹏	

建设单位 CLIENT

项目名称 PROJECT
保利贵州云山国际

子项工程 PROJECT ITEM
商业配套

图名 DRAWING TITLE
二层平面图

比例 SCALE	1:200	版本 EDITION		内审	外审	出图
设计号 JOB NO.		阶段 STATUS	方案			✓
专业 DISCIPLINE	建筑	图号 DRAWING NO.	02			
修改栏 REVISION BOX	修改	日期 DATE				

原批立、剖面图

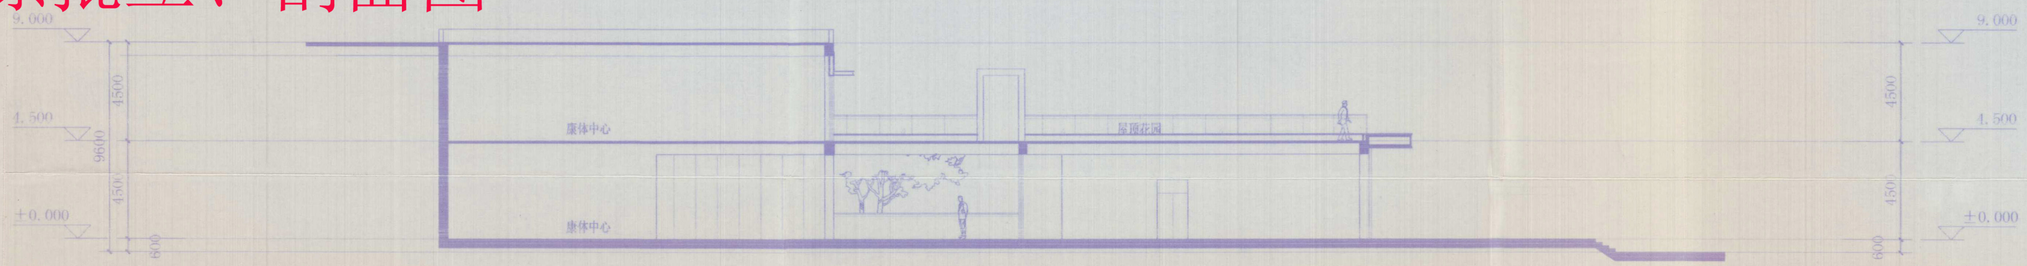

1-1剖面图 1:200

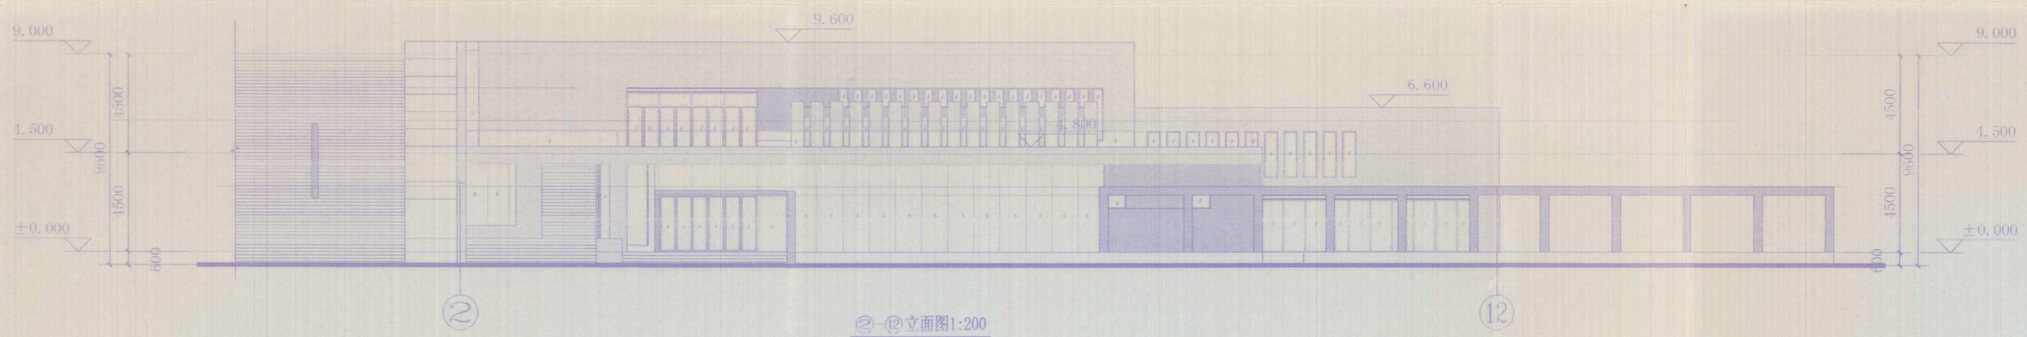

②-⑫立面图1:200

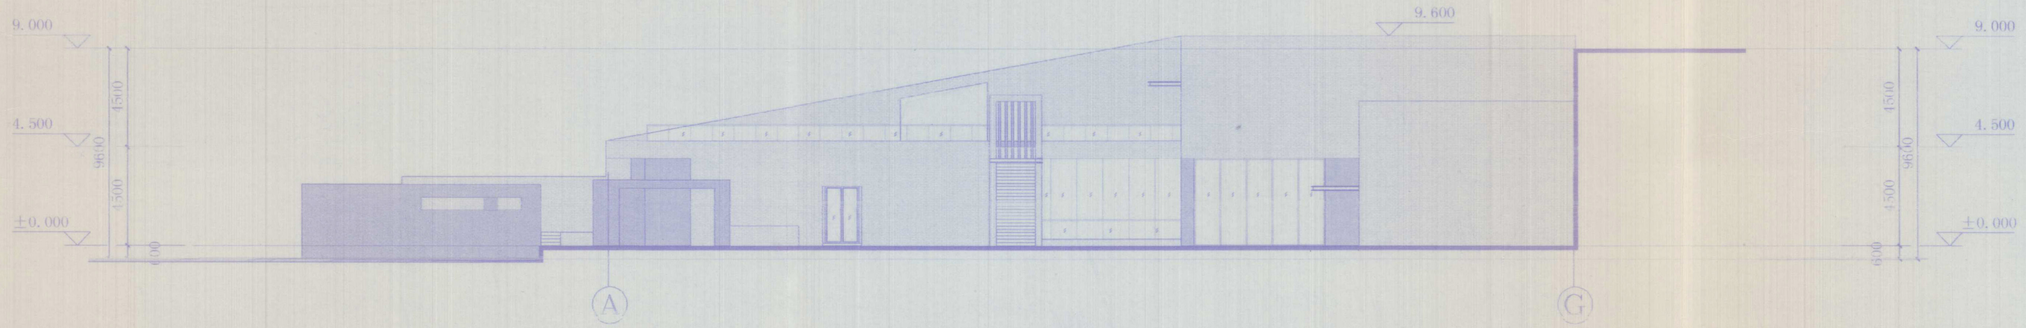

Ⓐ-Ⓖ立面图1:200

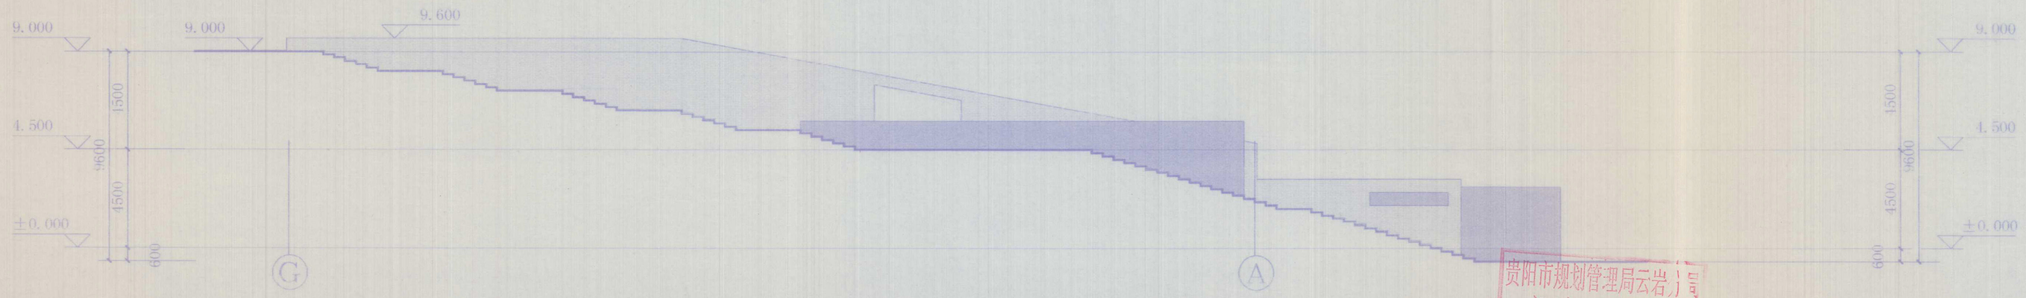

Ⓖ-Ⓐ立面图1:200

(±0.00相当于1188.60)

天津华汇工程建筑设计有限公司
HUAHUI ARCHITECTURAL DESIGN & ENGINEERING CO.,LTD.
设计证书编号甲级 020909-SJ
No.020909-SJ Class A of Architecture Design

合 签 PLAN DESIGN			
建筑专业 ARCH.		暖通专业 HVAC	
结构专业 STRUCT.		电气专业 ELEC.	
给排水专业 PLUMBING		概预算专业 ESTIMATE/BUDGET	

合作设计单位 JOINTLY DESIGN WITH

注册执业章 REGISTERED SEAL

出图专用章 PROJECT SEAL

附 注 NOTES

中华人民共和国一级注册建筑师
姓 名：牟中辉
注册号：020909-007
有效期：至2009年12月

天津华汇工程建筑设计有限公司出图专用章
编号 津设字 019号
天津市建设管理委员会制

工程主持人 MANAGER	肖淋
专业负责人 DIVISION CHIEF	邵宏
审核 MANAGER	牟中辉
校正 CHECK	郑志书
设计 DESIGN	邵宏
制图 DRAW	李想
工程名称 PROJECT	保利贵州云山国际
工程项目 PROJECT TITLE	商业配套
图纸名称 DRAWING NAME	1-1 剖面图 立面图
设计号 PROJECT NO.	图号 DRAWING NO.
分号 SUB NO.	日期 DATE 2009.08

贵阳市规划管理局云岩分局
按此方案办理相关手续
2010.1.12
年 月

档 号	序号
XM-0881	27

35

拟调整立、剖面图

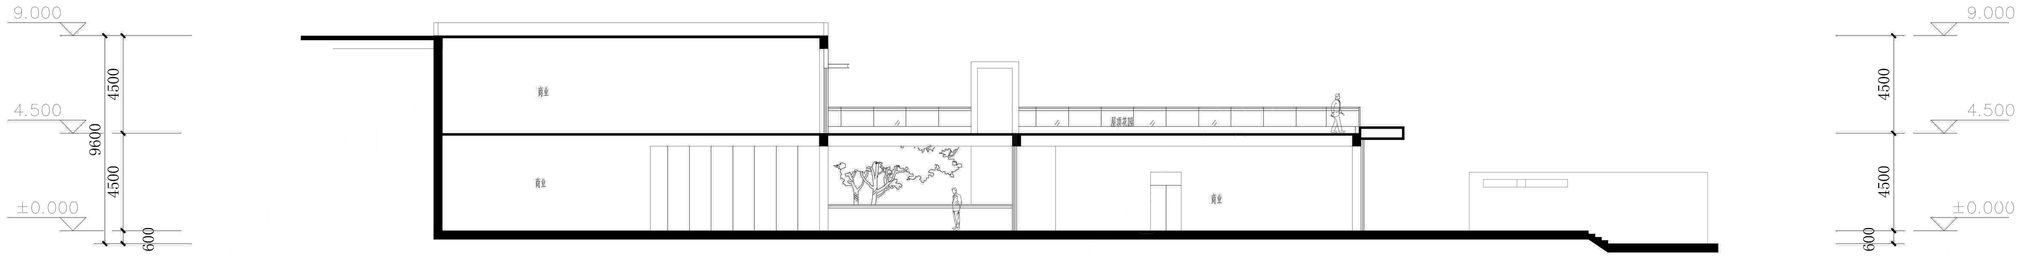

1-1剖面图 1:200

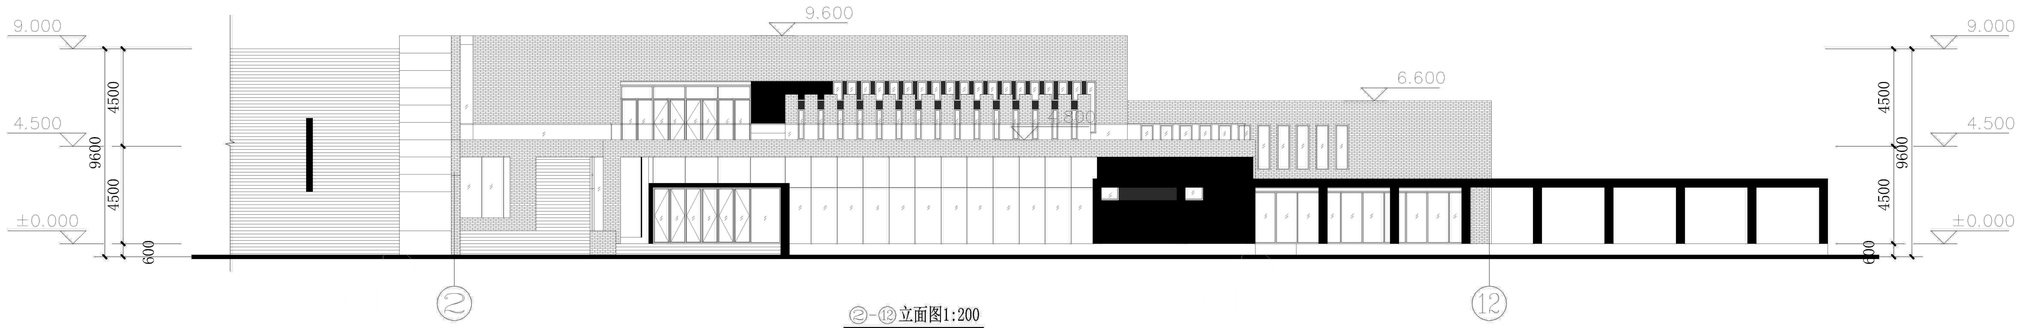

②-⑫立面图1:200

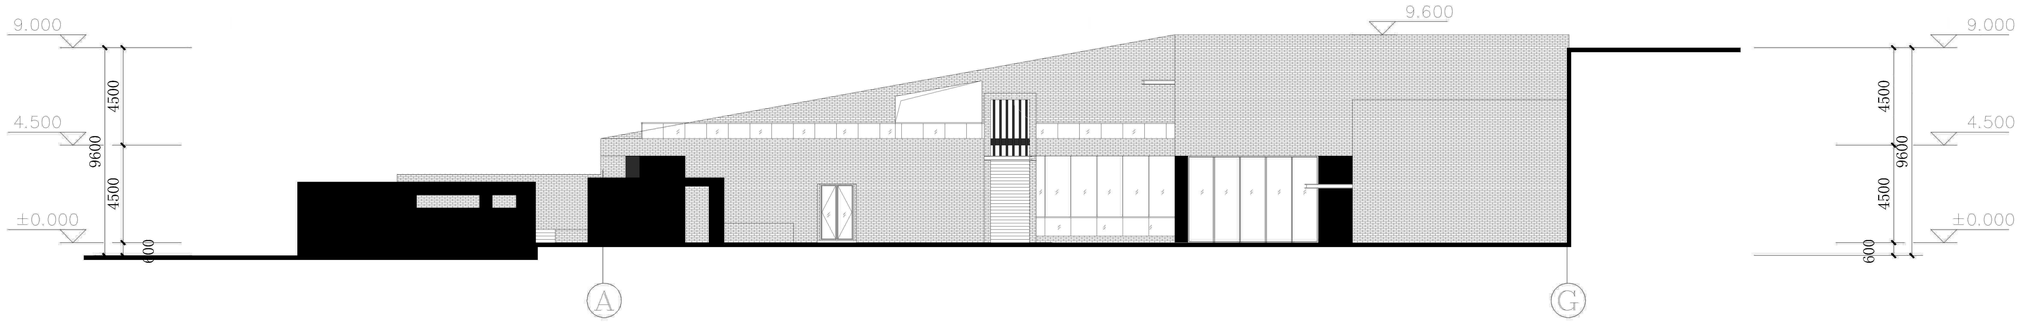

Ⓐ-Ⓖ立面图1:200

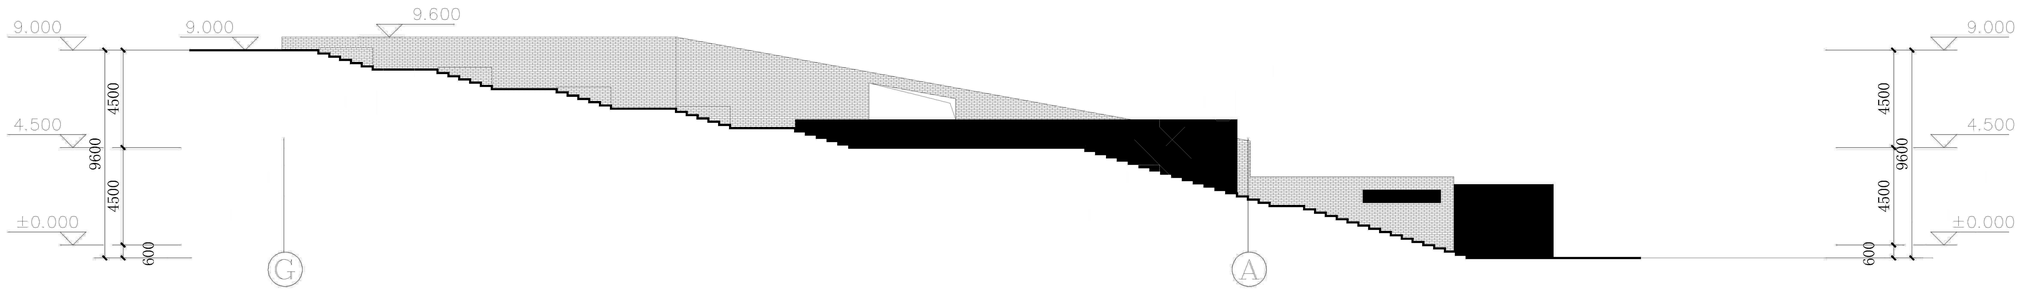

Ⓖ-Ⓐ立面图1:200

(±0.00相当于1188.60)

贵州同盛建筑设计有限公司
Gui Zhou T&S Architectural Design Co.,LTD

施工图审查批准单位：
Censorship

施工图审查批准书证号：
Censorship No.

设计单位出图章：
Design Co. Check Group

审定人或专业负责人注册师执业章：
Registration Stamp

审定 AUTHORIZED FOR ISSUE BY	覃鹏	
设计总负责人 PROJECT DIRECTOR	覃鹏	
	朱志强	
审核 AUDITED BY	邵恒	
专业负责人 DISCIPLINE RESPONSIBLE BY	覃鹏	
校对 CHECKED BY	杨棘平	
设计 DESIGNED BY	詹鹏	
制图 DRAWING BY	詹鹏	

建设单位 CLIENT

项目名称 PROJECT
保利贵州云山国际

子项工程 PROJECT ITEM
商业配套

图名 DRAWING TITLE
立剖面图

比例 SCALE	1:200	版本 EDITION		内审 INTERNAL AUDIT	外审 EXTERNAL AUDIT	出图 ISSUE
设计号 JOB NO.		阶段 STATUS	方案		✓
专业 DISCIPLINE	建筑	图号 DRAWING NO.	B-06		
修改栏 REVISION BOX	修改	日期 DATE			